



Leśna Harmonia
Choroszcz

SEGMENT 8

PARTER + PIĘTRO

Powierzchnia działki
449 m²


Liczba pokoi
3

Garaż
23,73 m²

Taras
14,85 m²

Ogródek
284 m²

SCHEMAT ZESPOŁU

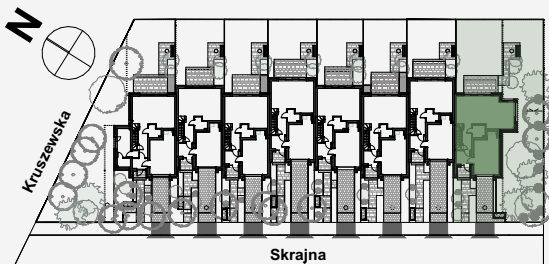

ZESTAWIENIE POWIERZCHNI

PARTER	m ²
1 Wiatrotap	5,15
2 Komunikacja	5,98
3 łazienka	3,97
4 Salon	20,40
5 kuchnia z jadalnią	20,47
6 Pom. gospodarcze	1,27

PARTER: 57,24

7 Garaż 23,73


RAZEM PARTER 84,87

PODDASZE	m ²
1 Komunikacja	9,66
2 Garderoba	11,32
3 Pomieszczenie rekreacyjne	12,82
4 Pralnia	5,19
5 łazienka 01	5,07
6 Pokój 01	11,46
7 Pokój 02	17,91
8 łazienka 02	7,66
9 Schody	3,81
RAZEM PODDASZE	84,90

Łączna powierzchnia użytkowa 165,87 m²



RZUT PARTERU

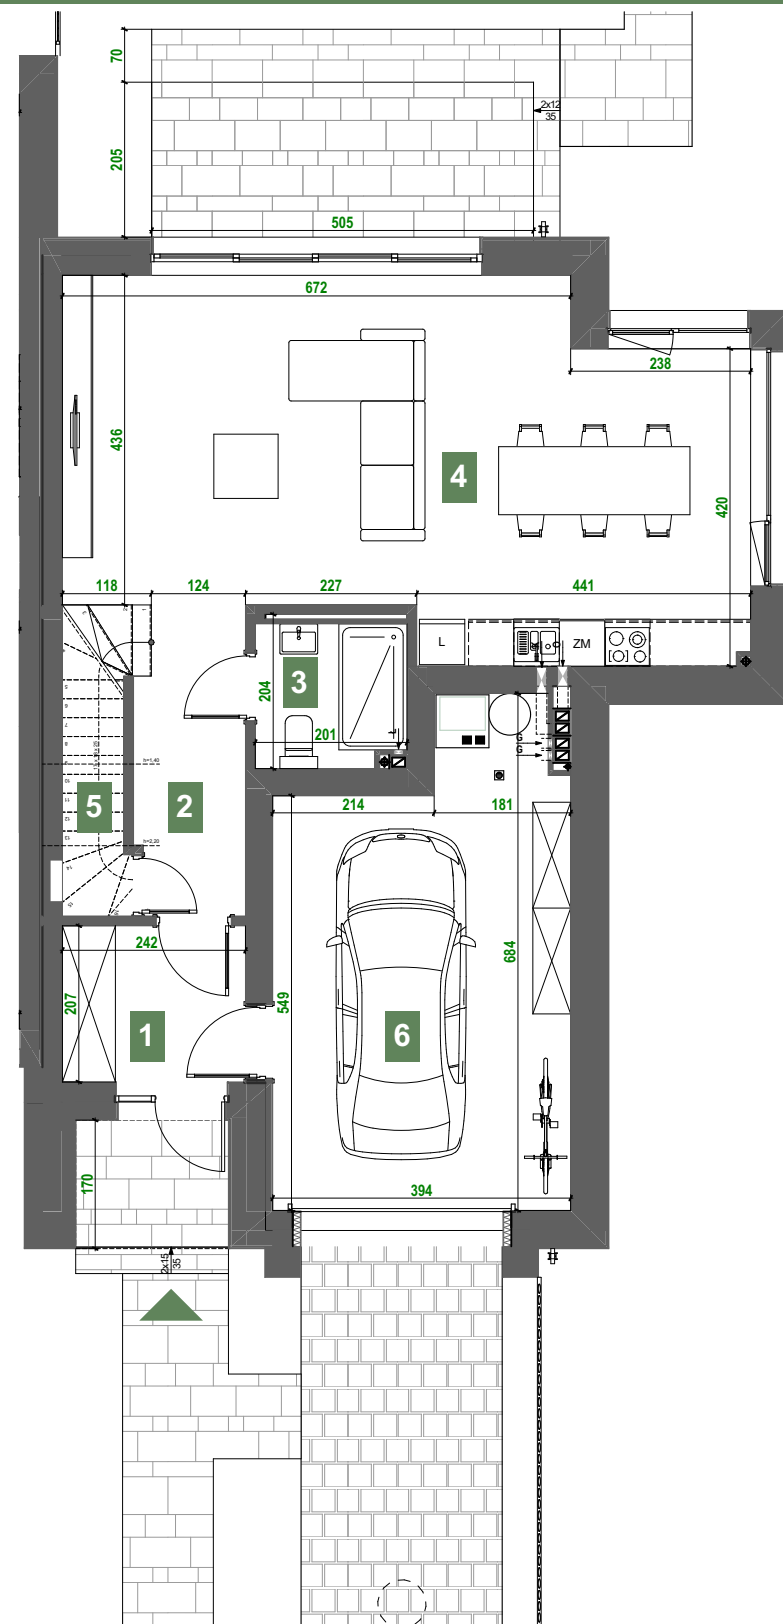

RZUT PODDASZA

