


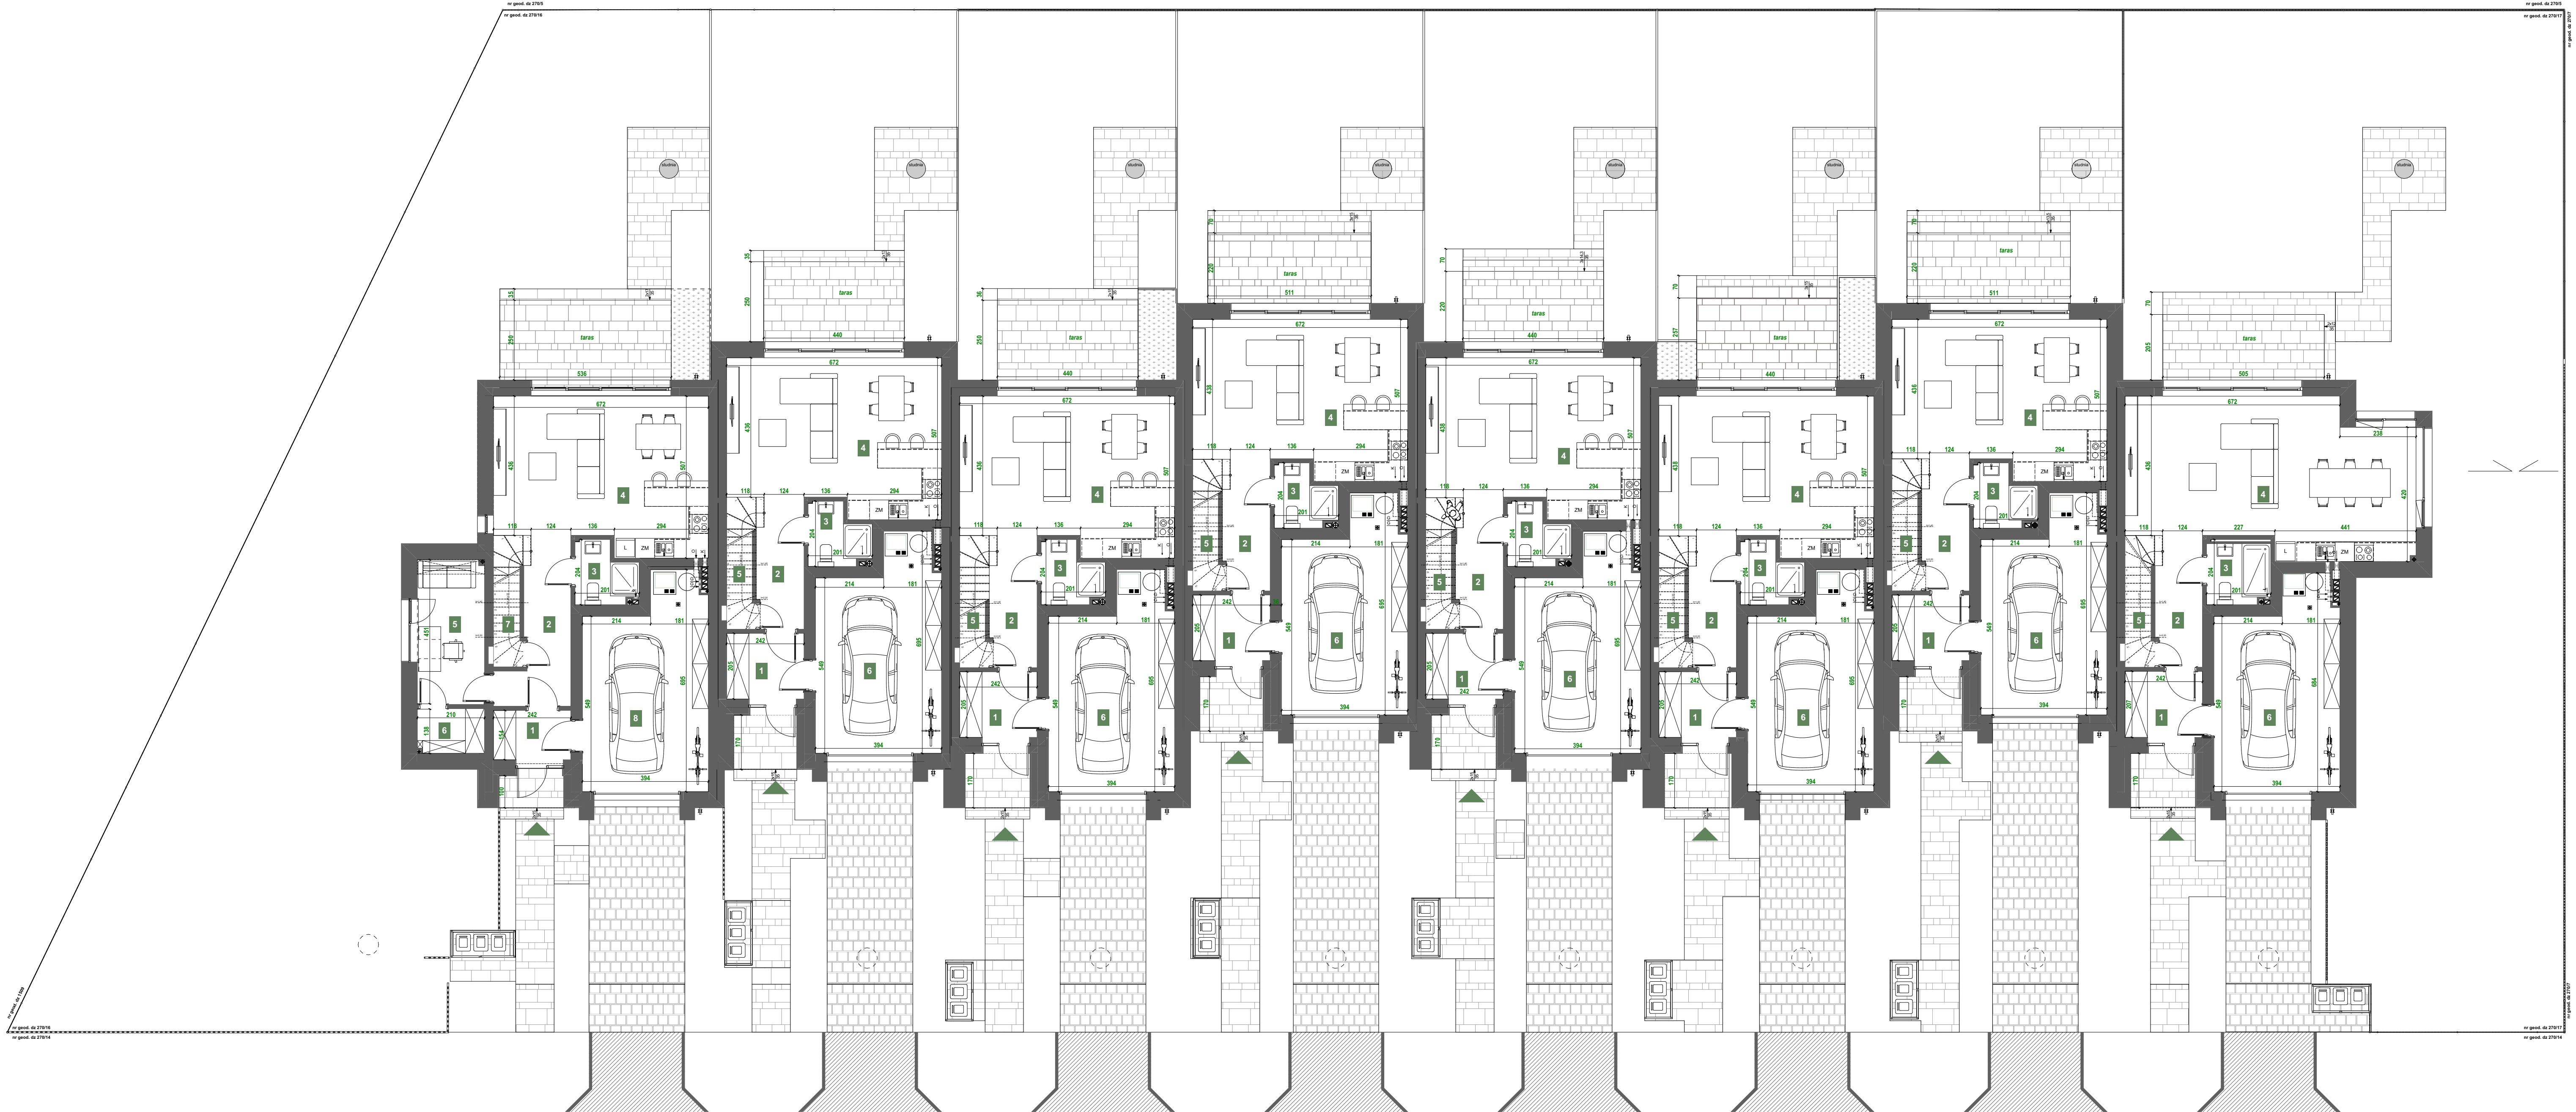

ZESTAWIENIE POWIERZCHNI		
SEGMENT 01		
Kondygnacja	Nr	Powierzchnia
Przyziemie		
01	wiatrołap	3,73
02	komunikacja	8,79
03	łazienka	3,32
04	salon z aneksem kuchennym	31,35
05	biuro	9,47
06	garderoba	2,91
07	pom. gosp.	1,29
08	garaż	24,01
		84,87 m²
Poddasze		
01	komunikacja	9,89
02	pokój 01	11,22
03	łazienka 01	11,46
04	pomieszczenie rekreacyjne	12,95
05	pralnia	6,69
06	łazienka 02	5,35
07	Pokój 02	11,44
08	Pokój 03	16,23
09	schody	3,81
		89,04 m²
		173,91 m²
SEGMENT 02		
Kondygnacja	Nr	Powierzchnia
Przyziemie		
01	wiatrołap	4,96
02	komunikacja	6,05
03	łazienka	3,31
04	salon z aneksem kuchennym	31,35
05	pom. gosp.	1,27
06	garaż	23,86
		70,80 m²
Poddasze		
01	komunikacja	9,36
02	garderoba	11,49
03	pomieszczenie rekreacyjne	12,64
04	pralnia	2,97
05	łazienka 01	4,75
06	Pokój 01	11,44
07	Pokój 02	16,23
08	łazienka 02	3,95
09	schody	3,80
		76,63 m²
		147,43 m²
SEGMENT 03		
Kondygnacja	Nr	Powierzchnia
Przyziemie		
01	wiatrołap	4,96
02	komunikacja	6,05
03	łazienka	3,31
04	salon z aneksem kuchennym	31,35
05	pom. gosp.	1,27
06	garaż	23,86
		70,80 m²
Poddasze		
01	komunikacja	9,36
02	garderoba	11,49
03	pomieszczenie rekreacyjne	12,64
04	pralnia	2,97
05	łazienka 01	4,75
06	Pokój 01	11,44
07	Pokój 02	16,23
08	łazienka 02	3,95
09	schody	3,80
		76,63 m²
		147,43 m²
SEGMENT 04		
Kondygnacja	Nr	Powierzchnia
Przyziemie		
01	wiatrołap	4,96
02	komunikacja	6,05
03	łazienka	3,31
04	salon z aneksem kuchennym	31,35
05	pom. gosp.	1,27
06	garaż	23,86
		70,80 m²
Poddasze		
01	komunikacja	9,36
02	garderoba	11,49
03	pomieszczenie rekreacyjne	12,64
04	pralnia	2,97
05	łazienka 01	4,75
06	Pokój 01	11,44
07	Pokój 02	16,23
08	łazienka 02	3,95
09	schody	3,80
		76,63 m²
		147,43 m²
SEGMENT 05		
Kondygnacja	Nr	Powierzchnia
Przyziemie		
01	wiatrołap	4,96
02	komunikacja	6,05
03	łazienka	3,31
04	salon z aneksem kuchennym	31,35
05	pom. gosp.	1,27
06	garaż	23,86
		70,80 m²
Poddasze		
01	komunikacja	9,36
02	garderoba	11,49
03	pomieszczenie rekreacyjne	12,64
04	pralnia	2,97
05	łazienka 01	4,75
06	Pokój 01	11,44
07	Pokój 02	16,23
08	łazienka 02	3,95
09	schody	3,80
		76,63 m²
		147,43 m²
SEGMENT 06		
Kondygnacja	Nr	Powierzchnia
Przyziemie		
01	wiatrołap	4,96
02	komunikacja	6,05
03	łazienka	3,31
04	salon z aneksem kuchennym	31,35
05	pom. gosp.	1,27
06	garaż	23,86
		70,80 m²
Poddasze		
01	komunikacja	9,36
02	garderoba	11,49
03	pomieszczenie rekreacyjne	12,64
04	pralnia	2,97
05	łazienka 01	4,75
06	Pokój 01	11,44
07	Pokój 02	16,23
08	łazienka 02	3,95
09	schody	3,80
		76,63 m²
		147,43 m²
SEGMENT 07		
Kondygnacja	Nr	Powierzchnia
Przyziemie		
01	wiatrołap	4,96
02	komunikacja	6,05
03	łazienka	3,31
04	salon z aneksem kuchennym	31,35
05	pom. gosp.	1,27
06	garaż	23,86
		70,80 m²
Poddasze		
01	komunikacja	9,36
02	garderoba	11,49
03	pomieszczenie rekreacyjne	12,64
04	pralnia	2,97
05	łazienka 01	4,75
06	Pokój 01	11,44
07	Pokój 02	16,23
08	łazienka 02	3,95
09	schody	3,80
		76,63 m²
		147,43 m²
SEGMENT 08		
Kondygnacja	Nr	Powierzchnia
Przyziemie		
01	wiatrołap	5,15
02	komunikacja	5,98
03	łazienka	3,97
04	salon	20,40
05	kuchnia z jadalnią	20,47
06	pom. gosp.	1,27
07	garaż	23,73
		80,97 m²
Poddasze		
01	komunikacja	9,66
02	garderoba	11,32
03	pomieszczenie rekreacyjne	12,82
04	pralnia	5,19
05	łazienka 01	5,07
06	Pokój 01	11,46
07	Pokój 02	17,81
08	łazienka 02	7,66
09	schody	3,81
		84,90 m²
		165,87 m²
		RAZEM: 1 224,36 m²

AUTORIS
PRACOWNIA PROJEKTOWA

ul. Pogodna 9 lok. 19 15-245 Białystok

www.autoris.com.pl

kom. 501095932 e-mail: autoris@op.pl

OBIEKT:

Ośiem budynków mieszkalnych jednorodzinnych w zabudowie szeregowej

ADRES BUDOWY:

nr geod. działki 270/16; 270/17, Choroszcz, gm Choroszcz

KATEGORIA OBIEKTU BUDOWLANEGO

I - budynki mieszkalne jednorodzinne
VIII - inne budowl

FAZA PROJEKTU

architektoniczno-budowlana

ARCHITEKTURA:

projektant
mgr inż. arch. Damian Czerwinski
nr aut. B-0000162003

TYTUŁ RYSUNKU:

Rzut przyziemia

SKALA:

DATA:

NR RYS:

NR STR:

17.07.2025.

WEB 010

WEB.

Wszystkie prawa zastrzeżone. Łącznie z prawem do reprodukcji i udostępniania w całości lub części, bez zgody autora.